


Grundriss 1.Obergeschoss

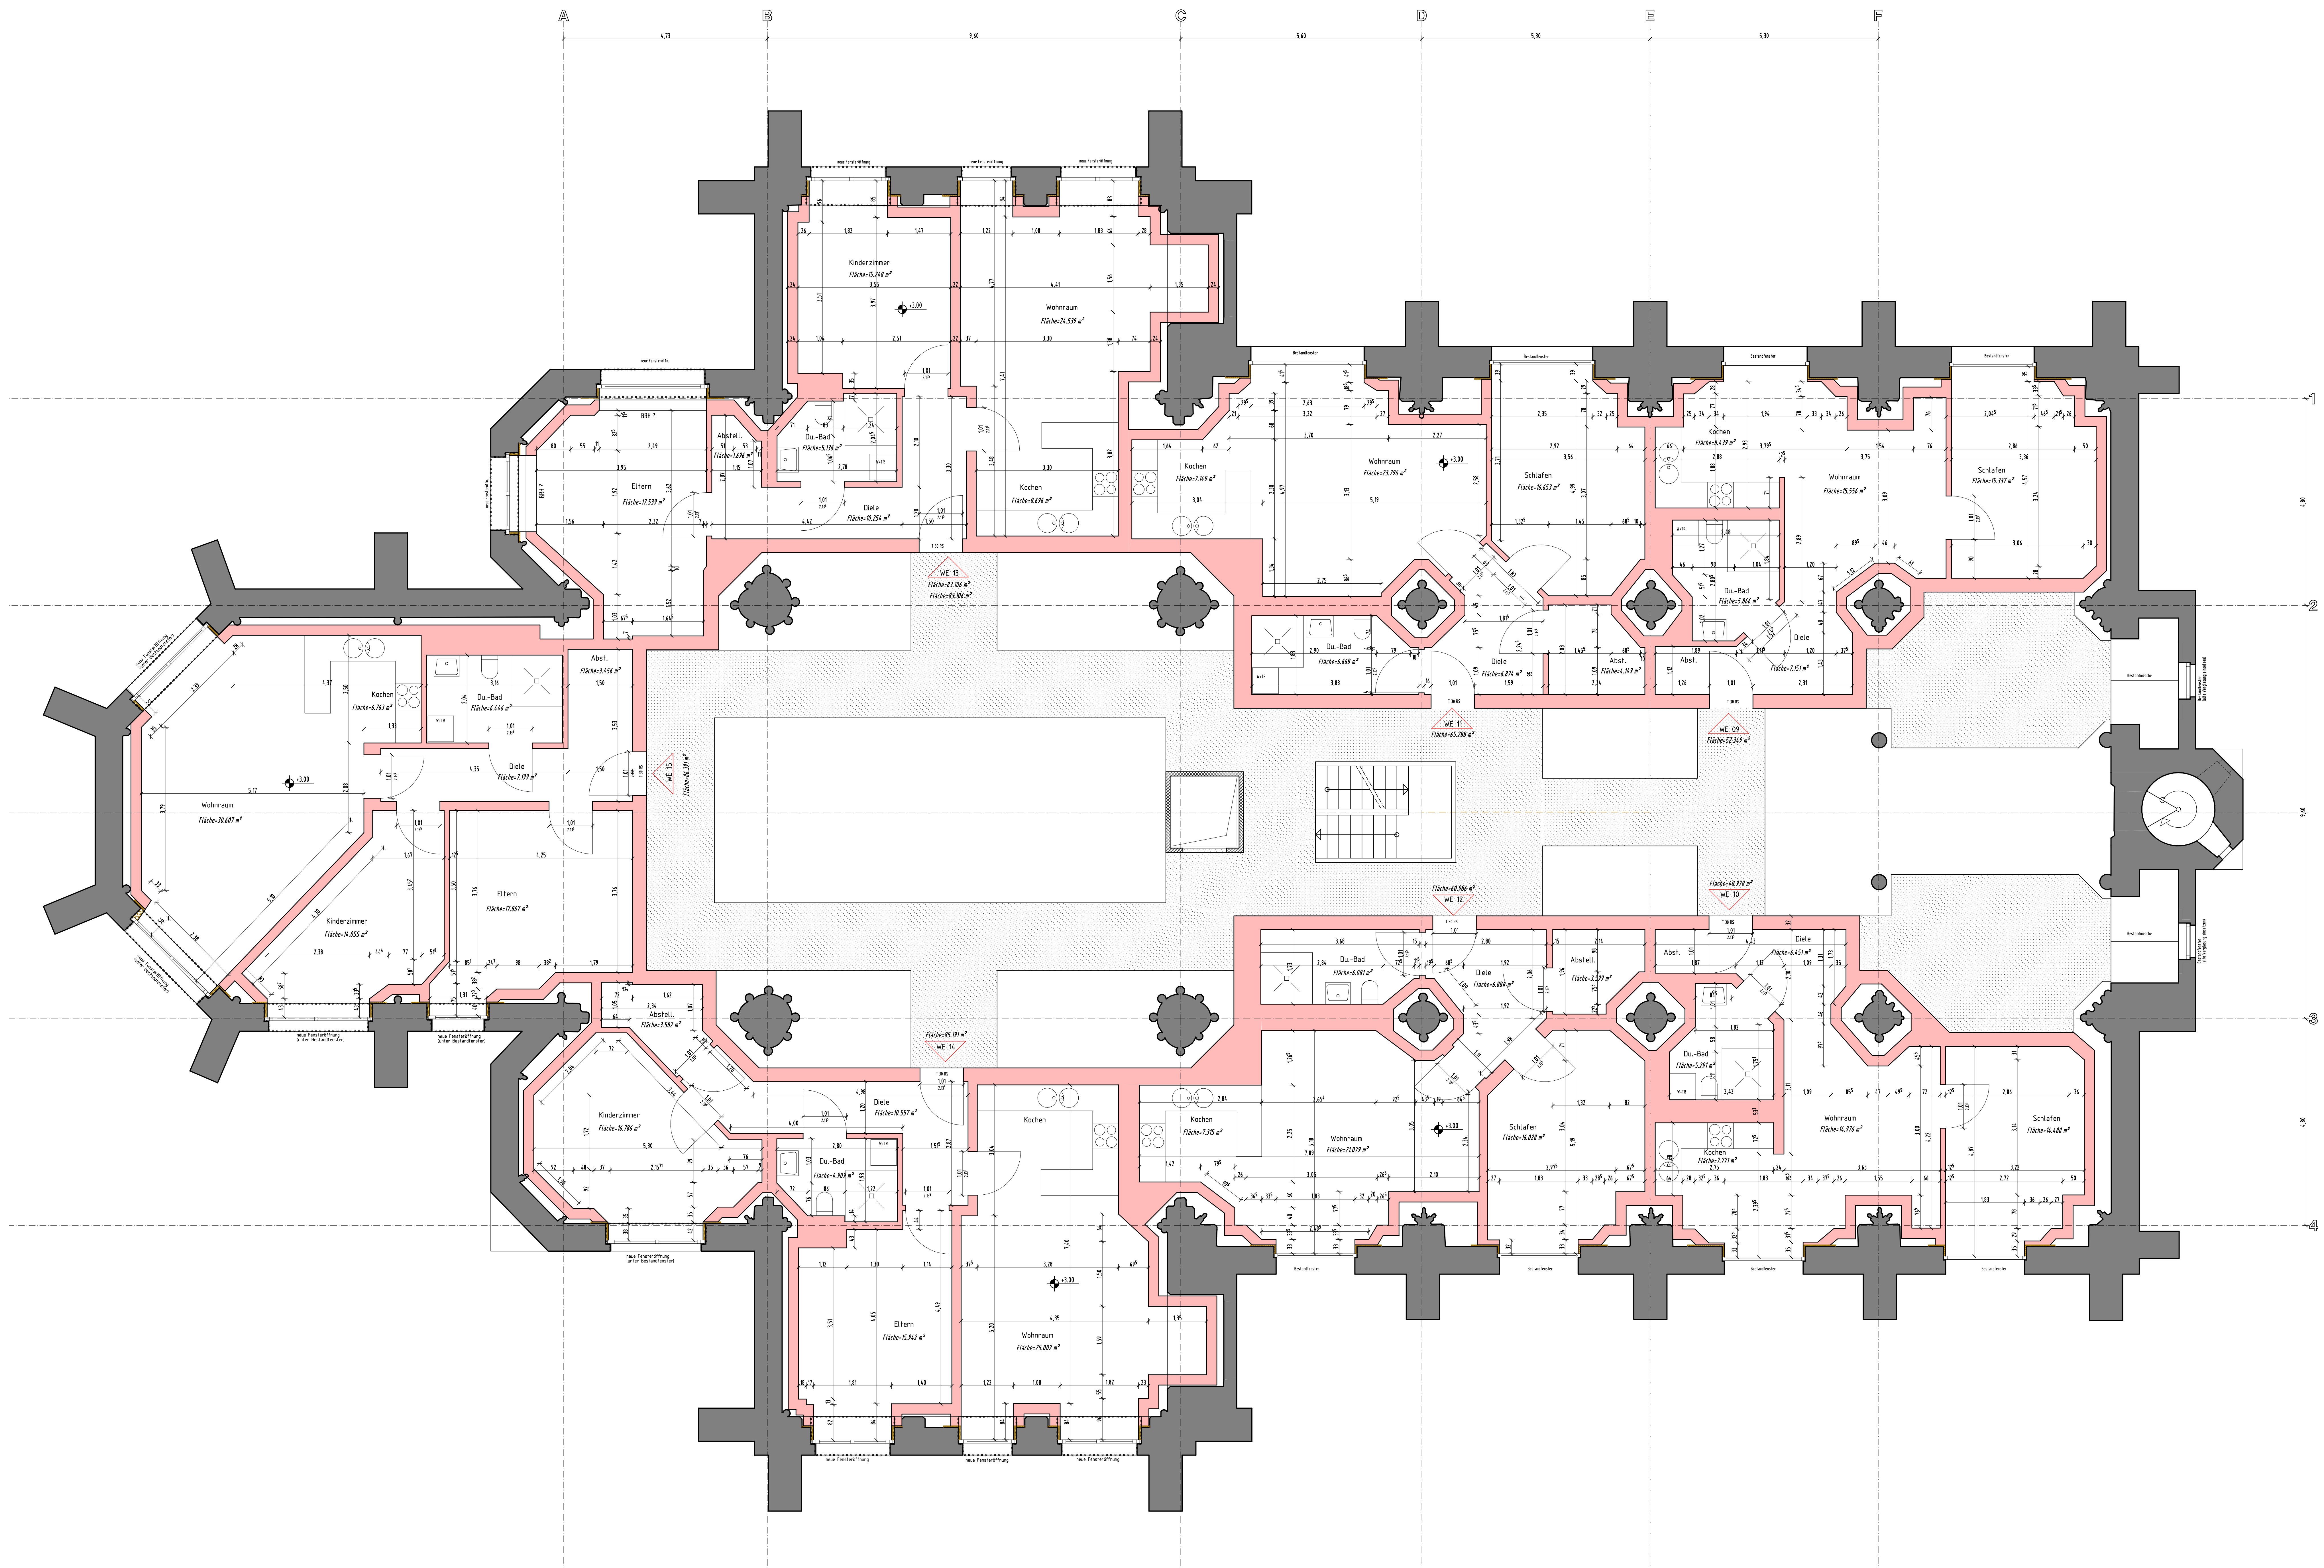

Holzständerwände

Bestand

Abmessungen: 130.0x84.1= 1.09

Architektenwerk: 09070-Herz-Jesu-Kirche

Datensatz: 2009-070-2

Plan-Nr.: 2

DBV

GUEP

INGENIEURBÜRO

Dr. Ing. Christof Tetz + Ass. Lothar Kitz + Elisabeth Hülshoven

Fax 05252 / 80 80-5 • Fax 05252 / 80 80-10

info@tetz-ingenieur.de • www.tetz-ingenieur.de

RAL

INGENIEUR

TETZ INGENIEURE

BERATUNGS INGENIEURE VBI

TRAUFENBELÜFTUNG • PLÄNCHENBELÜFTUNG • BEKÄNNISCHUTZ • BAUGUTSCHUTZ • BAUPHYSIK • WÄRMEDÄMMUNG • HOLZBAU • FERTIGTEILEBAU • GRUNDRISS

Projekt: Umnutzung der "Herz-Jesu-Kirche" in ein Wohnhaus mit 23 Wohneinheiten
Pescher Straße 140, 41065 Mönchengladbach

Bauherr: Schleiff Denkmalentwicklung GmbH & Co.KG
Brüsseler Allee 15, 41812 Erkelenz

Inhalt: 1. Obergeschoss

Huckelhoven, den 05.08.11

Datum: 05.07.2011

verantwortlicher Ingenieur: H. Jakobs

verantwortlicher Konstrukteur: W. Busenius

Maßstab: 1:50

Auflagennummer: 2009/070

Plan-Nr.: 2

2009-070-2_05_08_11_02/28