


Grundriss 3.Obergeschoss

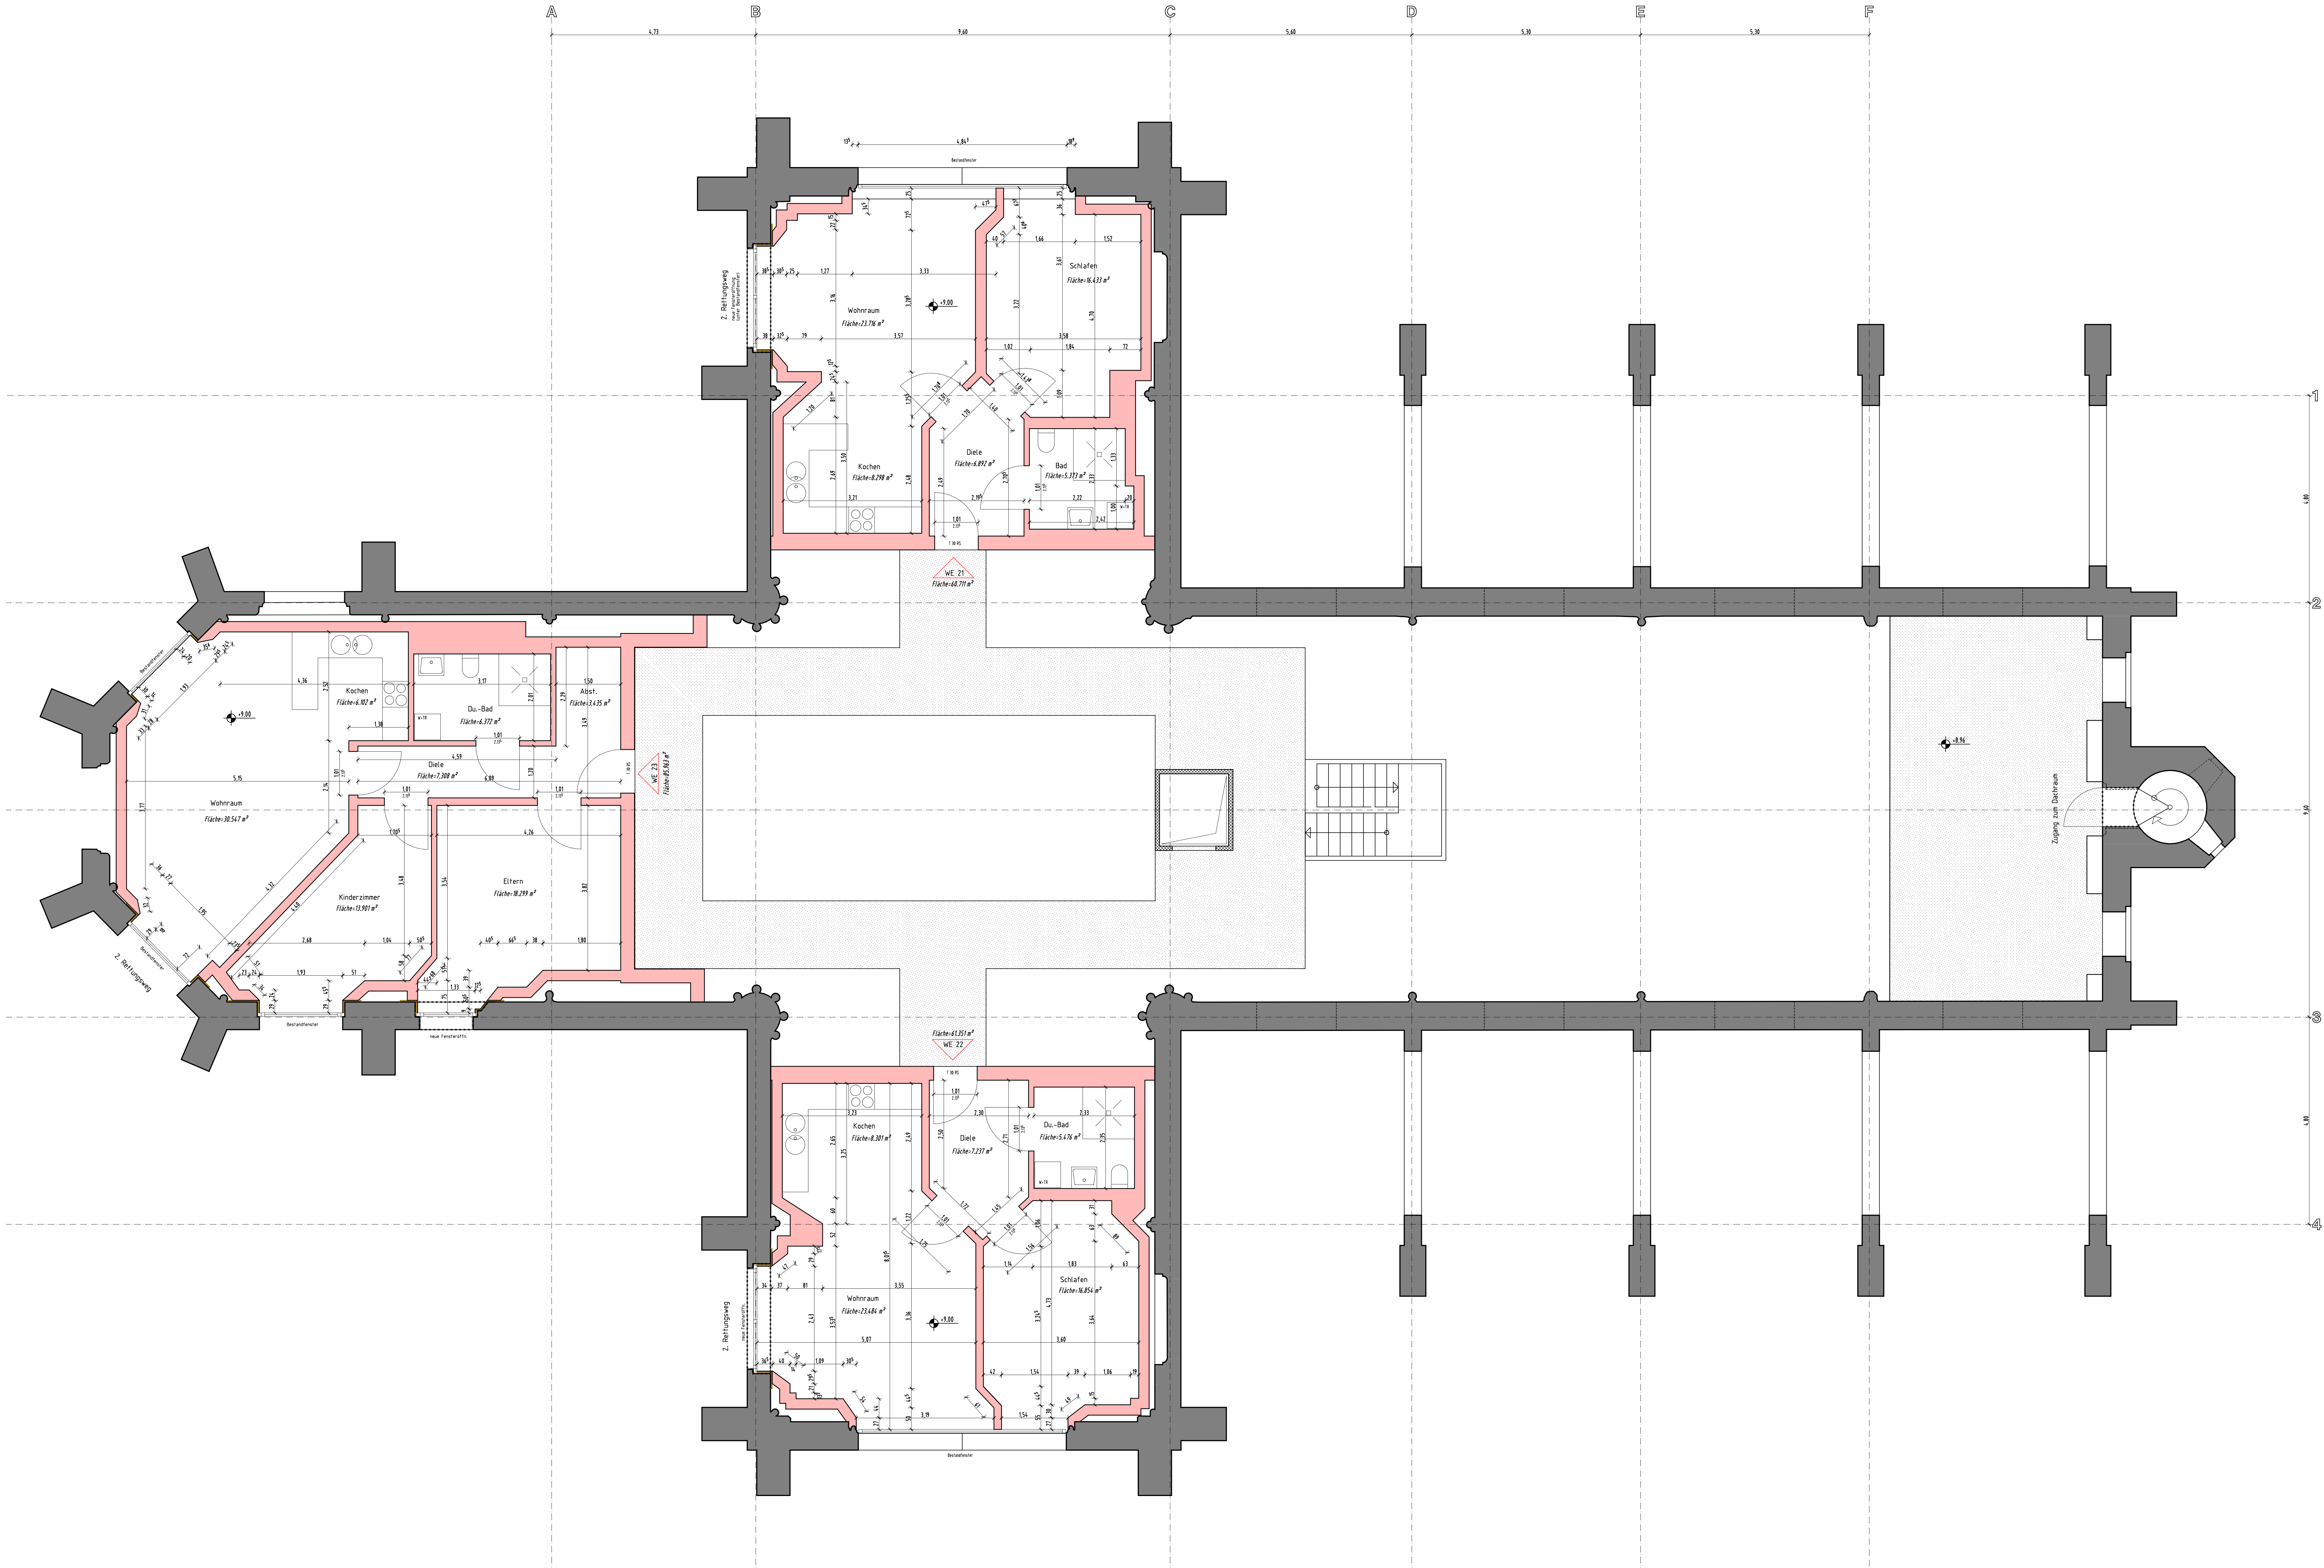

Holzständerwände

Bestand

Abmessungen

130.0x84.1= 1.09

Architektenbereich

09070-Herz-Jesu-Kirche

Datensatz

2009-070-4

Plan-Nr.

3

DBV

GUEP

Technische Universität Berlin

Maximilian-Wissenschaftszentrum

Mitglied der Partner

RAL

Planung für

Bestand

TEZ INGENIEURE

BERATUNGS INGENIEURE VBI

TRAFIKBEREICHUNG • PLANUNG IM BESTAND • DENKMALSCHUTZ • BAUGUTACHTEN • BAUPHYSIK • WÄRMEDÄMMUNG • STAHLBAU • HOLZBAU • FERTIGTEILEBAU • GRUNDRISS

5

Herz-Jesu-Kirche

5

Herz-Jesu-Kirche

Projekt

Umnutzung der "Herz-Jesu-Kirche" in ein Wohnhaus mit 23 Wohneinheiten

Bauherr

Schleiff Denkmalentwicklung GmbH & Co.KG

Bauherr

Brüsseler Allee 15, 41812 Erkelenz

Inhalt

3. Obergeschoss

Datum

25.05.2011

Maßstab

1 : 50

verantwortlicher Ingenieur

H. Jakobs

Auftragsnummer

2009/070

verantwortlicher Konstrukteur

W. Busenius

Plan-Nr.

3

25.05.2011

25.05.11

44.19